

Rzut parteru

STAN ISTNIEJĄCY

ZESTAWIENIE POMIESZCZEŃ			
Nr pom.	Nazwa pomieszczenia	h=1,40 h=1,4	Powierzchnia m ²
		m	2,2m
			poziog
			użytkowa
01	Hol		155,59
02	Szafnia		22,92
03	Bank - poczekalnia		17,39
04	Bank - pomieszczenie 1		16,65
05	Bank - pomieszczenie 2		21,62
06	Bank - pomieszczenie 3		22,07
07	Bank - pomieszczenie 4		4,62
08	Bank - pomieszczenie 5		7,87
09	Bank-korytarz		16,65
10	Bank-szafnia		6,50
11	Korytarz		17,71
12	Pom. techniczne		109,98
13	Kuchnia		20,00
14	Pom. techniczne		38,32
15	Pom. gospodarcze		25,84
16	Klata sch.		4,23
17	Korytarz		20,09
18	Pom. gospodarcze		21,53
19	WC		2,34
20	Klata sch.		2,34
21	Przełaz		6,01
22	Pom. gospodarcze		6,90
23	Zaplecze		11,37
24	Zaplecze		6,19
25	Zaplecze		4,29
26	Magazyn		29,64
27	Pom. pomocnicze		21,48
28	Klata sch.		12,66
29	Pom. pomocnicze		3,36
30	Galeria		58,59
			719,87
	-powierzchnia użytkowa		0,00
	-powierzchnia użytkowa podst. + użytkowa podst. + (podlogi)		719,87
	-powierzchnia użytkowa podst. + (podlogi)		719,87

Wskazania: 1 - istniejący, 2 - nowy, 3 - zmiana pow. w istniejącym, 4 - nowe

Powierzchnia użytkowa podst. + (podlogi) = 719,87 m²

Wskazania: 1 - istniejący, 2 - nowy, 3 - zmiana pow. w istniejącym, 4 - nowe

Powierzchnia użytkowa podst. + (podlogi) = 719,87 m²

Wskazania: 1 - istniejący, 2 - nowy, 3 - zmiana pow. w istniejącym, 4 - nowe

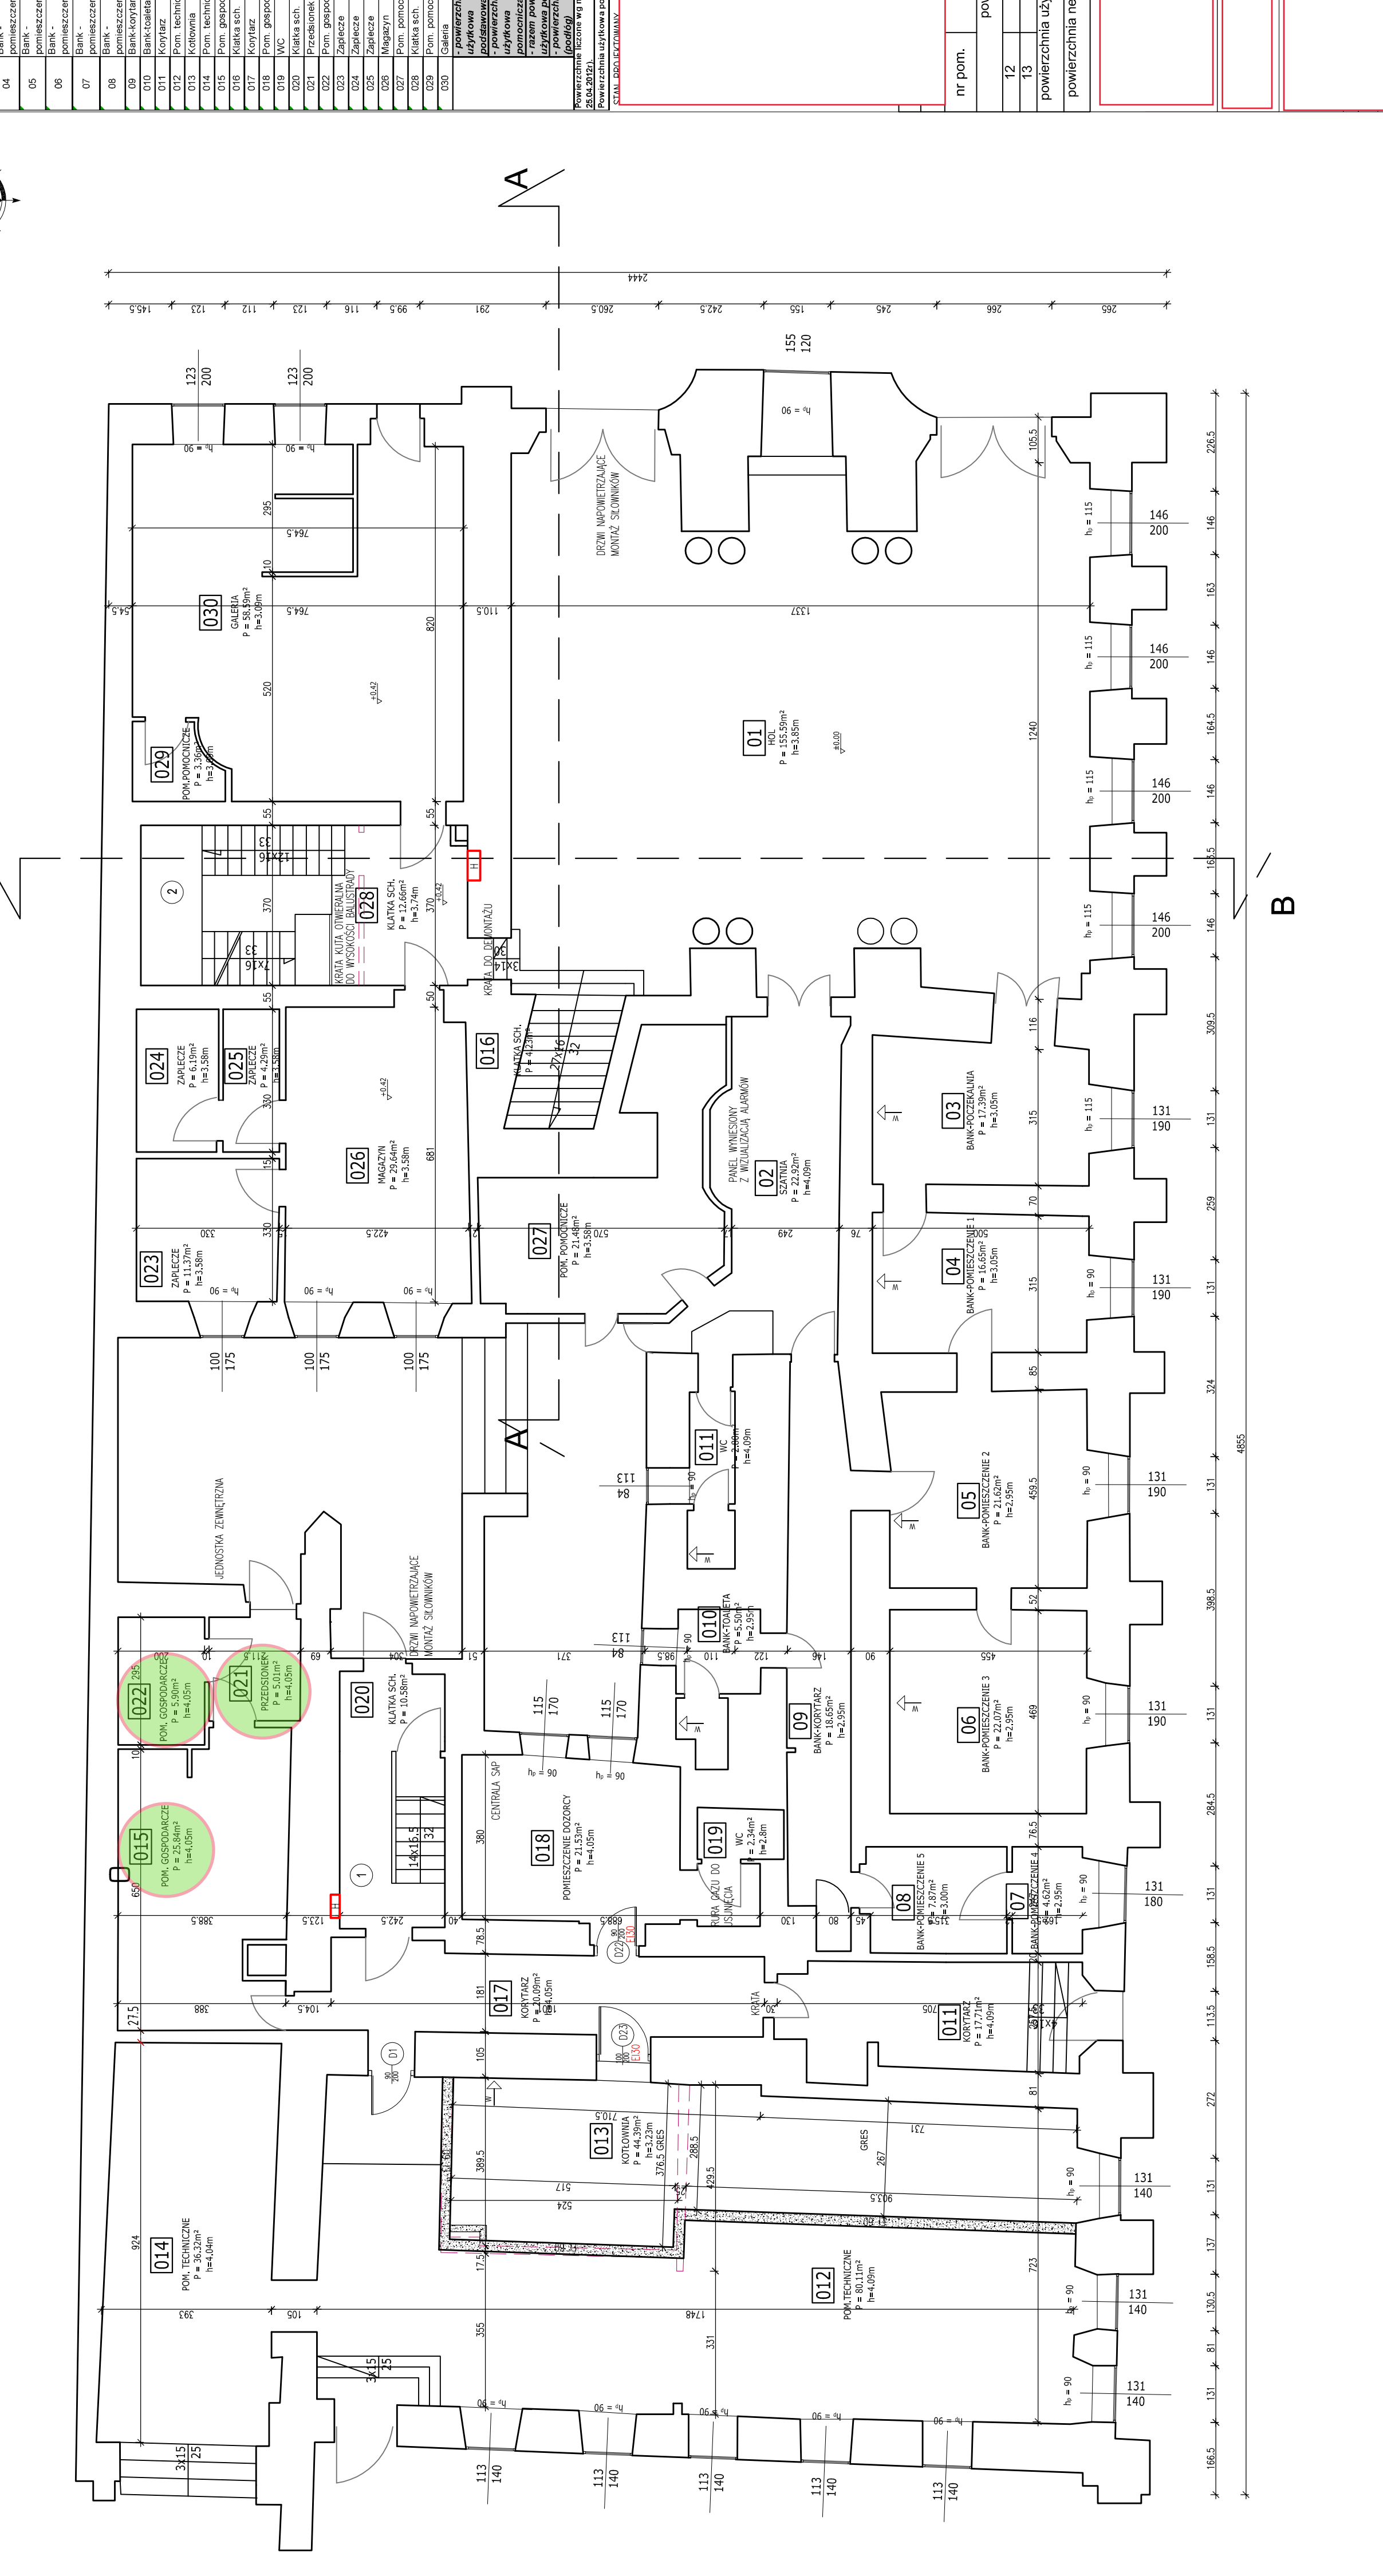

nr pom.	funkcja pomieszczenia	powierzchnia [m ²]
12	powierzchnia użytkowa pomieszczeń	80,11
13	pot. techniczne	44,39
powierzchnia użytkowa pomieszczeń łącznie:		124,5
powierzchnia netto i piętra (fragment):		126,99

TYTUŁ RYSUNKU: RZUT PARTERU.

SKALA: 1:100

NR RYSUNKU:

SCIANY MUROWANE ISTNIEJĄCE
 NOWE SCIANY Z BLOCZKÓW GAZOBETONOWYCH
 Et 60