


WYRYS Z MIEJSCOWEGO PLANU ZAGOSPODAROWANIA PRZESTRZENNEGO "OBSZAR STAROMIEJSKI W POZNANIU"

(UCHWAŁA NR XCIII/1055/III/2002 RADY MIASTA POZNANIA Z DNIA 9 LIPCA 2002 R.)

ZAŁĄCZNIK DO PISMA MPU-OR/506-165/20 1566/20

DOTYCZY DZ. NR 33, 34, ARK. 18, OBR. POZNAŃ

SKALA 1: 1000

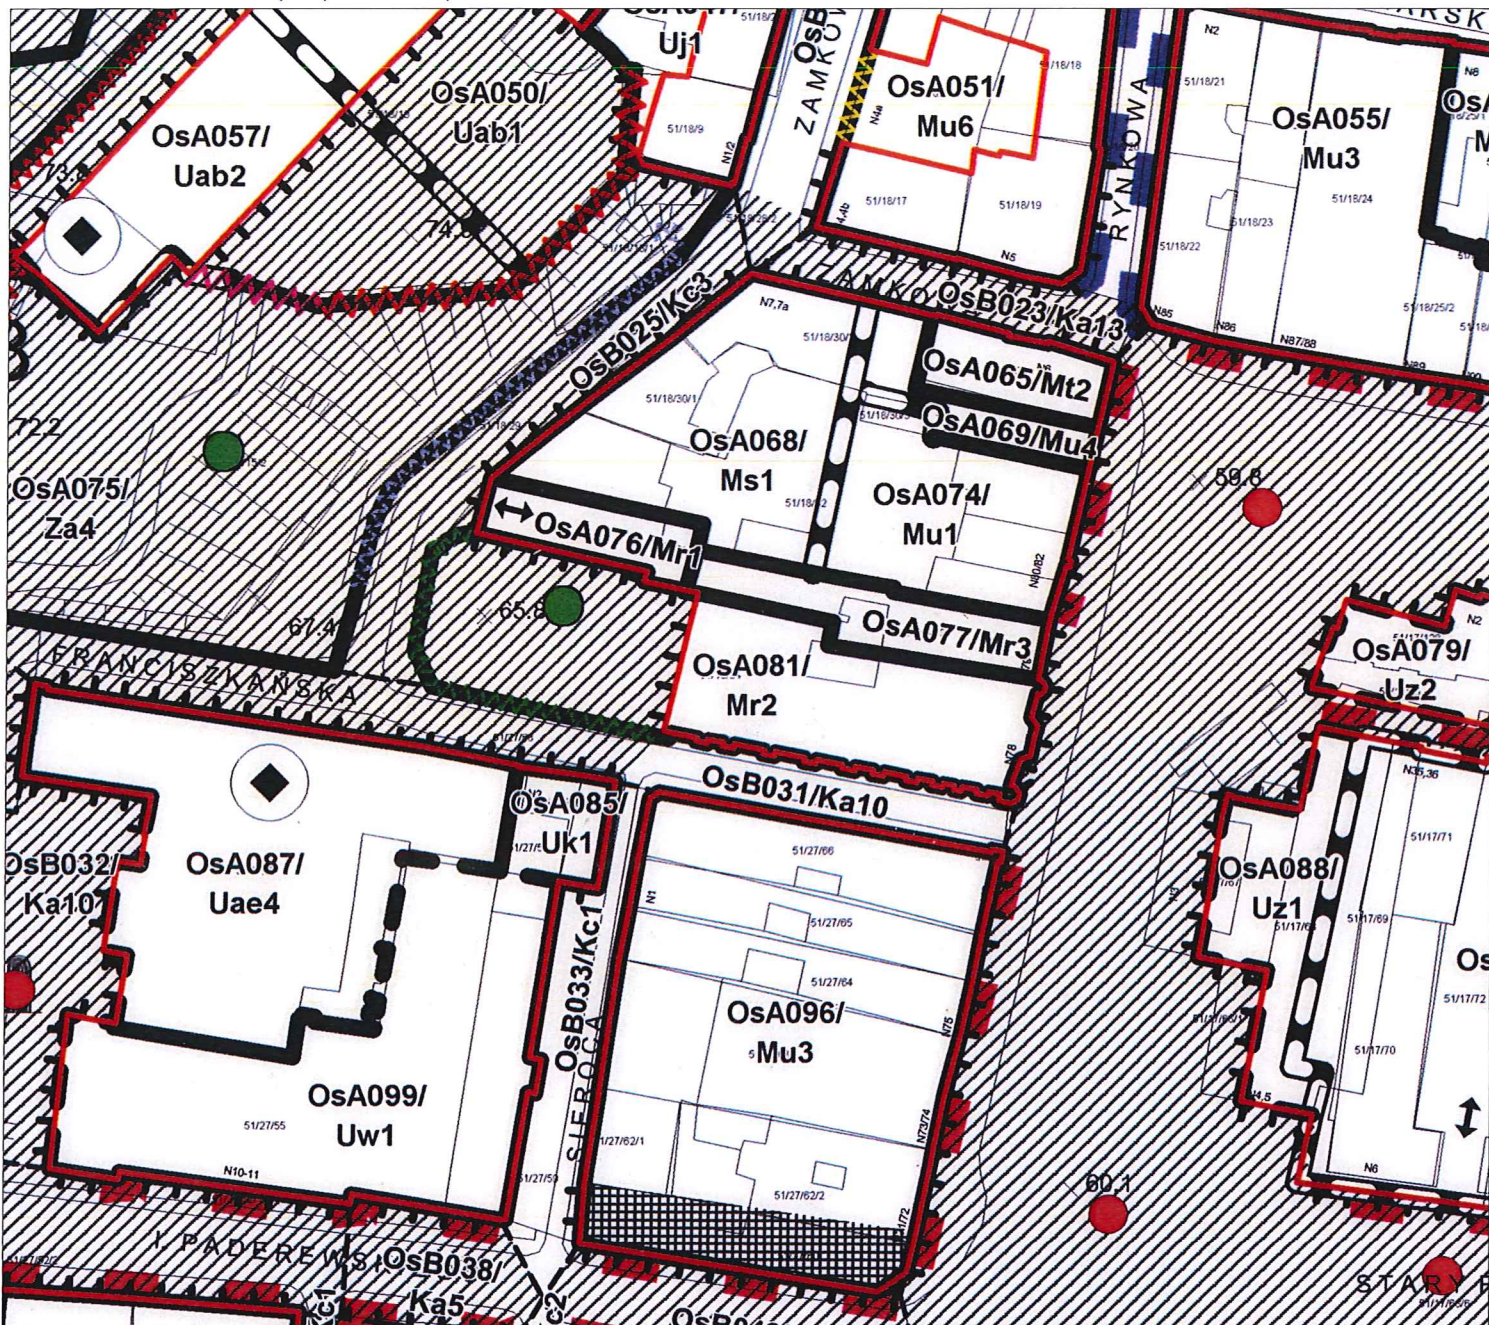

- | | |
|--|--|
| <p>OsA03668/Mu4</p> <p>— LINIA ROZGRANICZAJĄCA GEODEZYJNA, ŚCIŚLE OKREŚLONA</p> <p>- - - LINIA ROZGRANICZAJĄCA NA ISTNIEJĄCYCH ELEMENTACH ZAGOSPODAROWANIA, OKREŚLONA ORIENTACYJNIE</p> <p>— LINIA ROZGRANICZAJĄCA PROJEKTOWANA ŚCIŚLE OKREŚLONA</p> <p>— LINIA ROZGRANICZAJĄCA PROJEKTOWANA OKREŚLONA ORIENTACYJNIE</p> <p>- - - LINIA ROZGRANICZAJĄCA ODCINKI ULIC</p> <p>— LINIA ZABUDOWY ŚCIŚLE OKREŚLONA: NA LINIACH ROZGRANICZAJĄCYCH / POZA LINIAMI ROZGRANICZAJĄCYMI</p> <p>- - - LINIA ZABUDOWY NIEPRZEKACZALNA NA LINIACH ROZGRANICZAJĄCYCH / POZA LINIAMI ROZGRANICZAJĄCYMI</p> <p>▨ PODCIENIA</p> <p>▨ STREFA OCHRONY WIDOKÓW</p> <p>⊙ DOMINANTA WYSOKOŚCIOWA</p> <p>● RZEŻBA, POMNIK, FONTANNA ITP. OBIEKTY MAŁEJ ARCHITEKTURY</p> <p>● DRZEWA</p> <p>↔ PRZEJŚCIA BRAMOWE</p> <p>— GRANICA UCHWALENIA PLANU</p> | <p>■ ■ ■ ■ ■ PIERZEJA USŁUGOWO - HANDLOWA "A"</p> <p>■ ■ ■ ■ ■ PIERZEJA USŁUGOWO - HANDLOWA "B" O SZCZEGÓŁOWO USTALONYCH FUNKCJACH</p> <p>■ ■ ■ ■ ■ PIERZEJA USŁUGOWO - HANDLOWA "C" O SZCZEGÓŁOWO USTALONYCH FUNKCJACH</p> <p>..... ELEWACJA BUDYNKÓW SZCZEGÓLNIIE EKSPONOWANA W PRZESTRZENI MIEJSKIEJ</p> <p>~ ~ ~ ~ ~ ISTNIEJĄCY MUR HISTORYCZNY</p> <p>~ ~ ~ ~ ~ MUR MIEJSKI DO REKONSTRUKCJI</p> <p>~ ~ ~ ~ ~ MUR OPOROWY</p> <p>~ ~ ~ ~ ~ OGRODZENIA AŻUROWE</p> <p>~ ~ ~ ~ ~ OGRODZENIE PEŁNE</p> |
|--|--|
- Potwierdzam zgodność z oryginałem
- 24 -04- 2020
- Podpis *Shi*
- MIEJSKA PRACOWNIA URBANISTYCZNA
61-842 Poznań, ul. Za Bramką 1
tel. 61 63 96 460