


ETAP VII

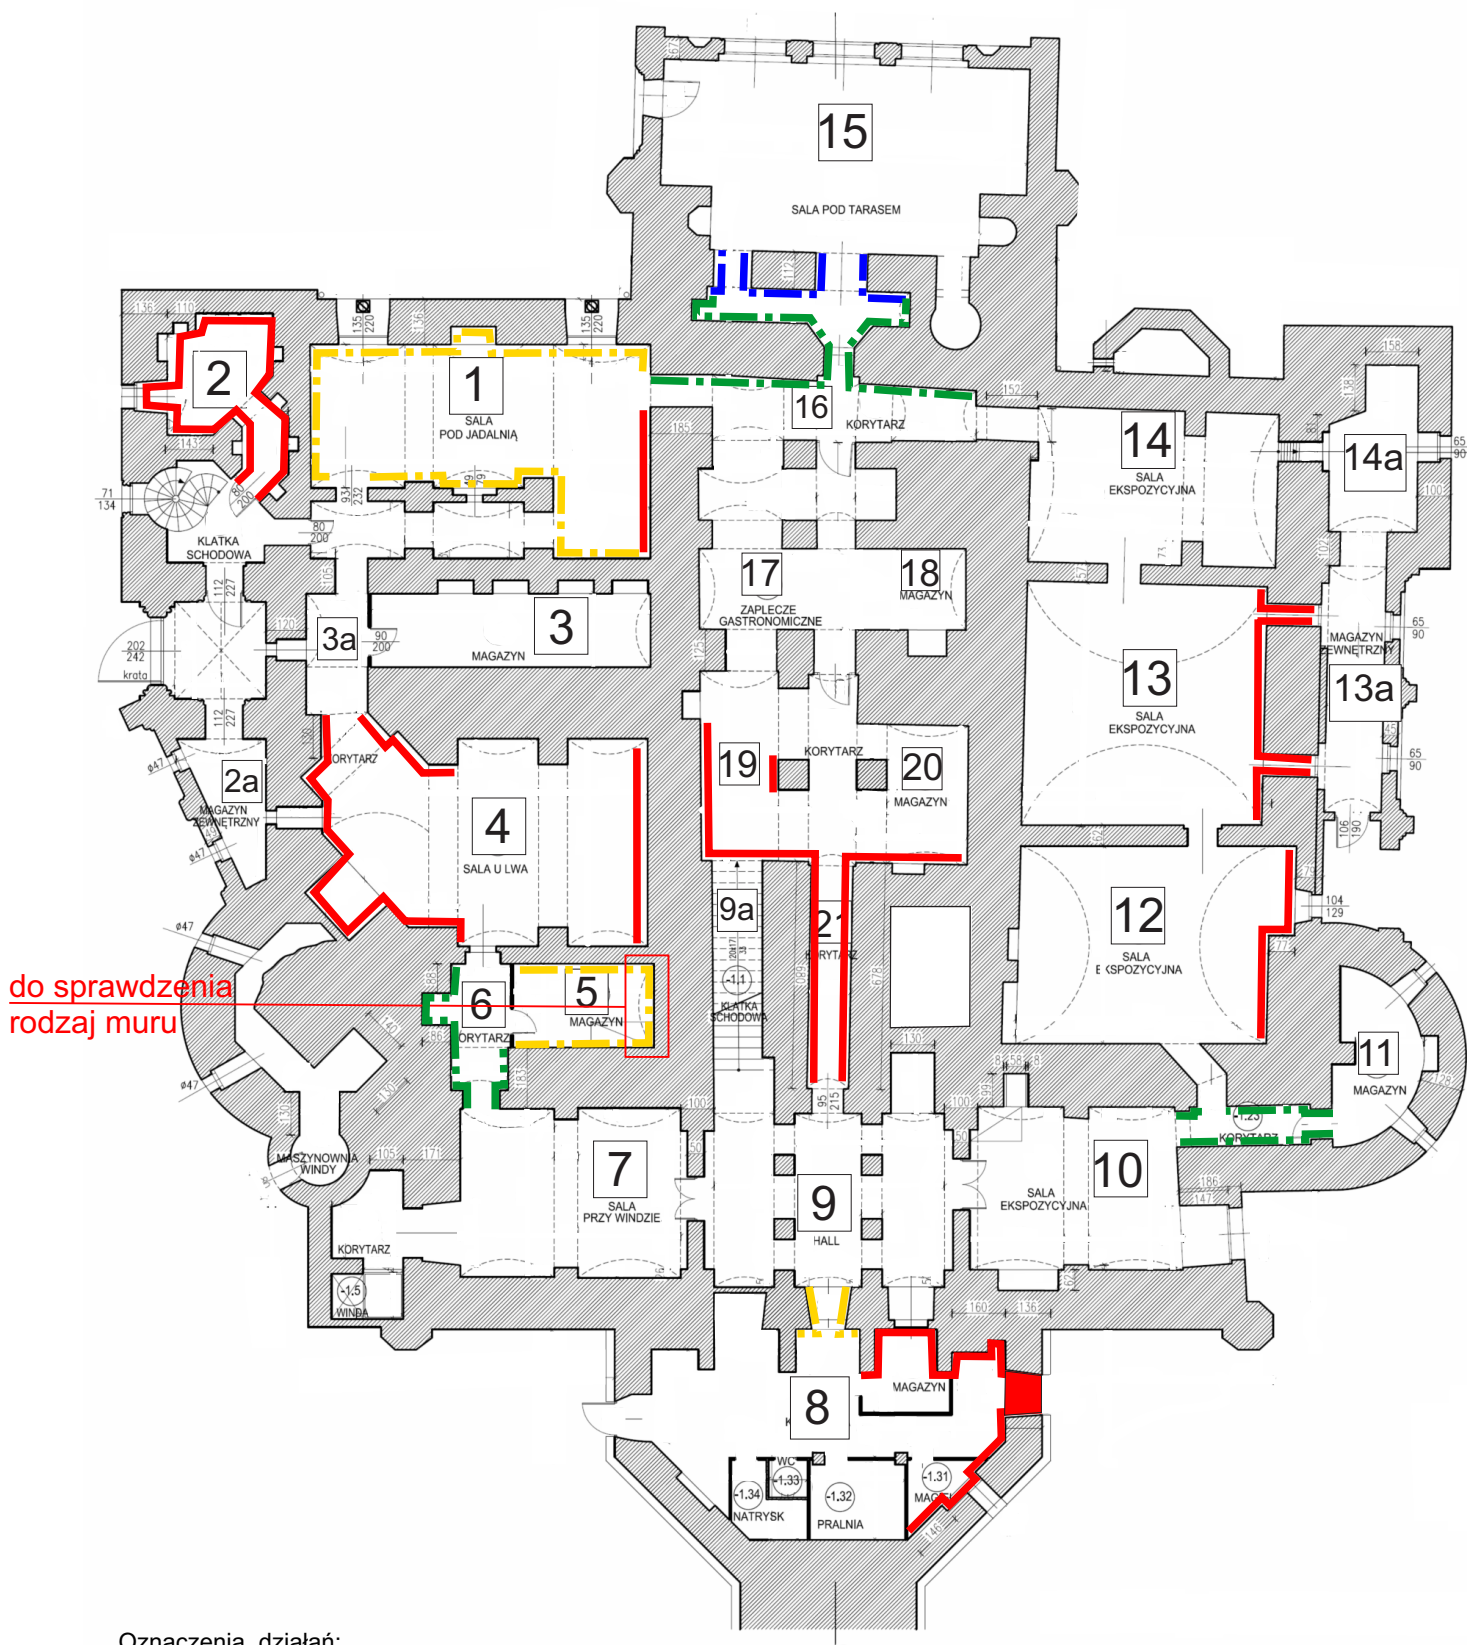

Oznaczenia działań:

pełna wymiana fugi - zaprawa barwiona w masie z profilowaniem (wg zakresów C,D)

pełna wymiana fugi - zaprawa renowacyjna bez profilowania (wg zakresów C,D)

tynki renowacyjne (w tym : wymiana istniejących tynków na tynk renowacyjny, np. MonoTrass f. Baunit lub podobny (wg zakresów E))

wymiana okładu odsalającego (wg zakresów A,B)