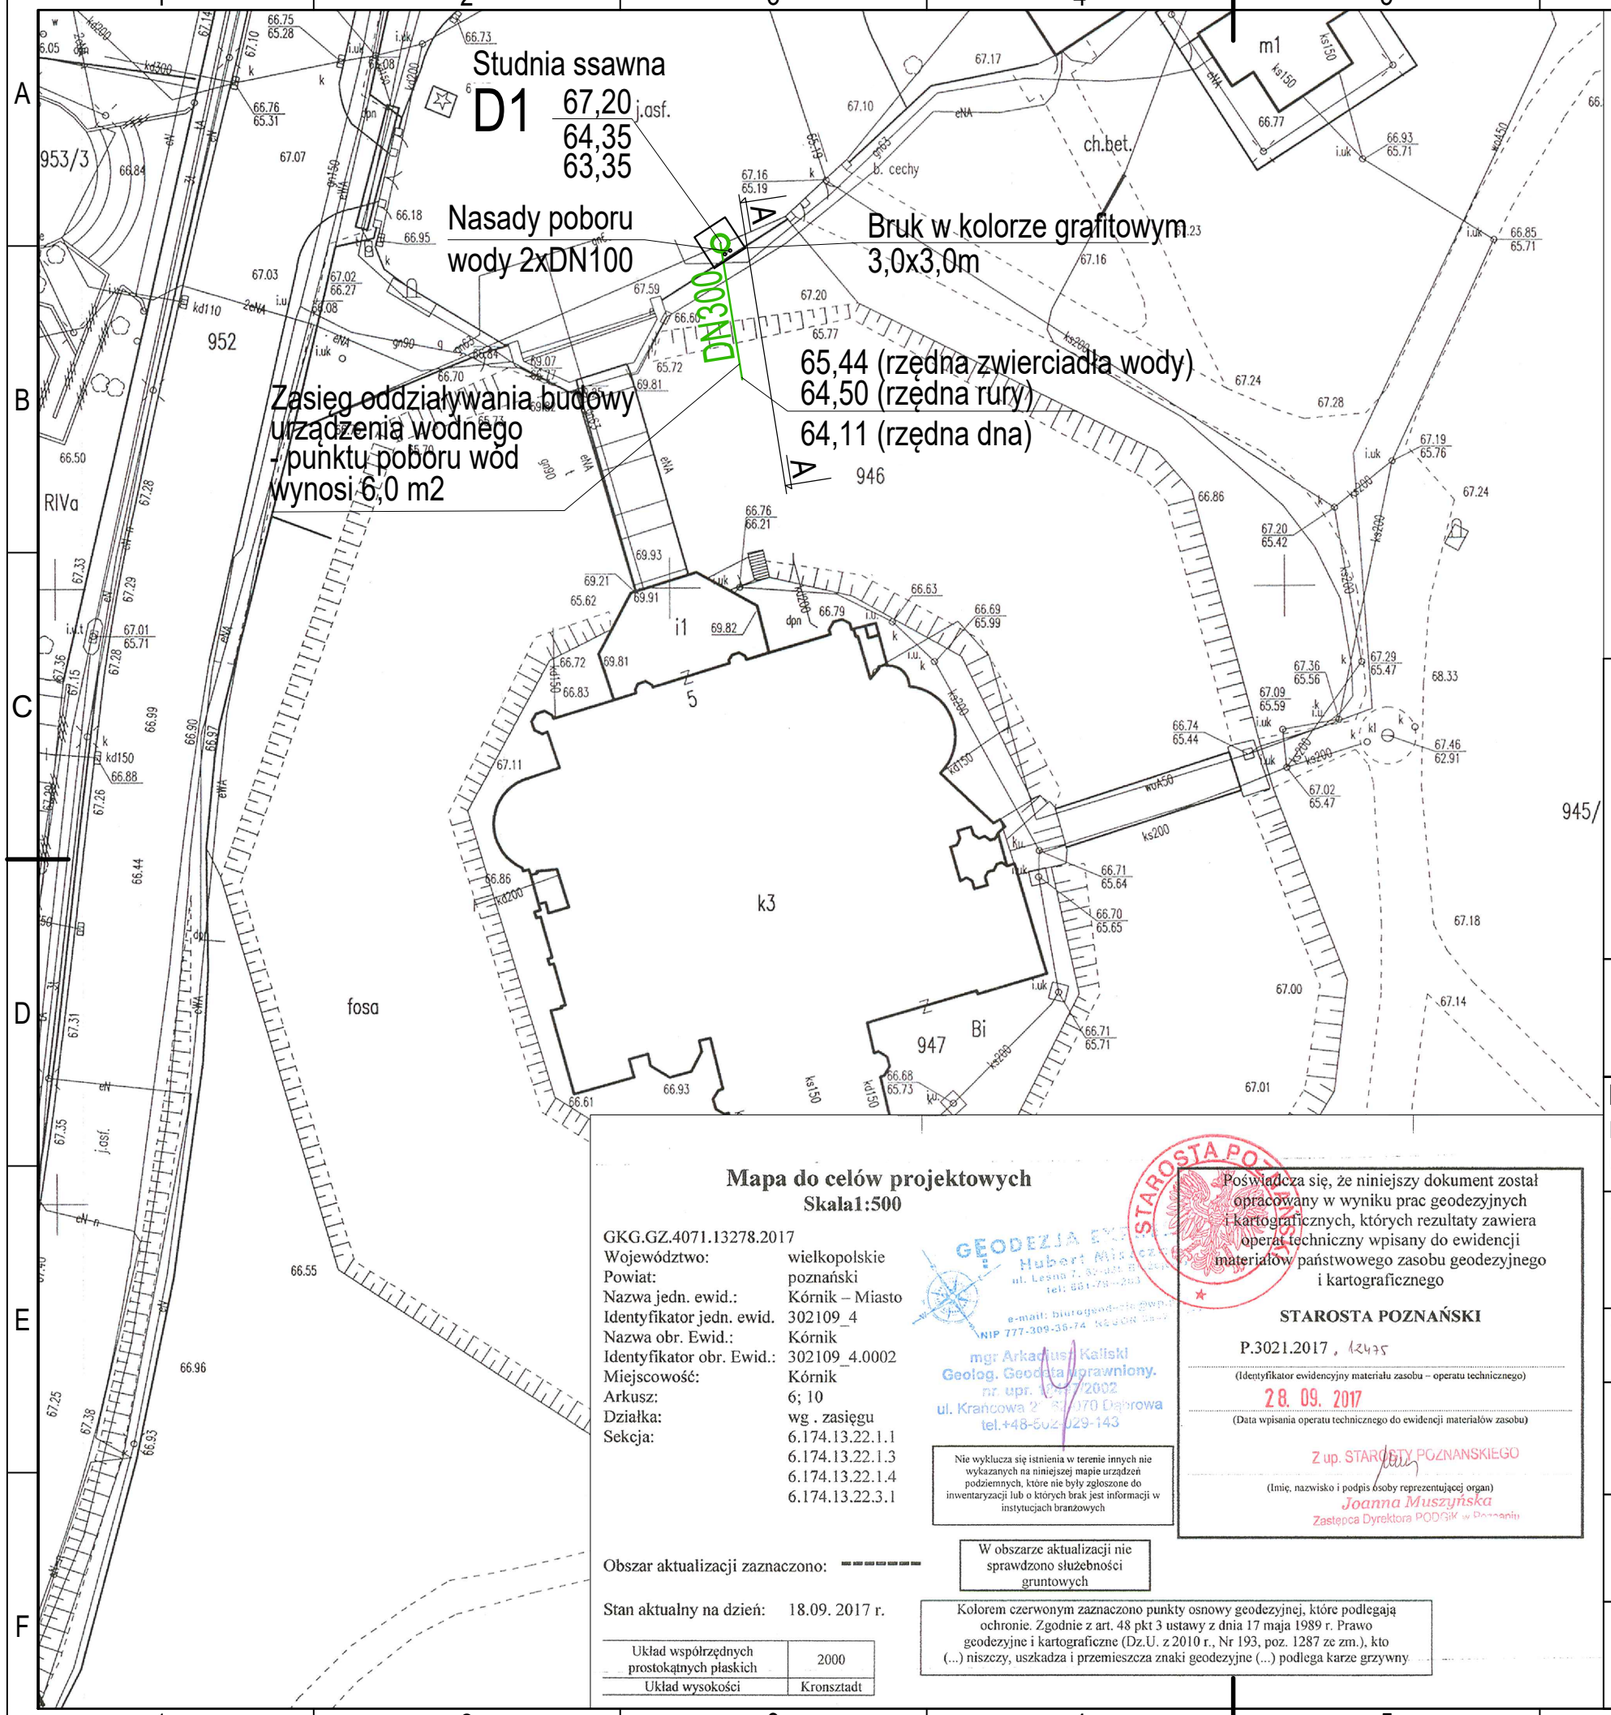


Z uwzględnieniem ekspertyzy stanu ochrony przeciwpożarowej uzgodnionej Postanowieniem WKW PSP w Poznaniu znak WZ.5595.50.2.2020 z dnia 5 marca 2020r.

Mapa do celów projektowych
Skala1:500

GKG.GZ.4071.13278.2017

Województwo:	wielkopolskie
Powiat:	poznański
Nazwa jedn. ewid.:	Kórnik – Miasto
Identyfikator jedn. ewid.	302109_4
Nazwa obr. Ewid.:	Kórnik
Identyfikator obr. Ewid.:	302109_4.0002
Miejscowość:	Kórnik
Arkusz:	6; 10
Działka:	wg . zasięgu
Sekcja:	6.174.13.22.1.1 6.174.13.22.1.3 6.174.13.22.1.4 6.174.13.22.3.1

Obszar aktualizacji zaznaczono: -------

Stan aktualny na dzień: 18.09. 2017 r.

Układ współrzędnych prostokątnych płaskich	2000
Układ wysokości	Kronsztadt

GEODEZJA Hubert Mi... ul. Lesna ... tel: 661-78-... e-mail: biurogeod... NIP 777-309-36-74 mgr Arkadiusz Kalski Geolog. Geodeta uprawniony. nr. upr. .../2002 ul. Krancowa ... 070 Daprowa tel.+48-5... 29-143

Nie wyklucza się istnienia w terenie innych nie wykazanych na niniejszej mapie urządzeń podziemnych, które nie były zgłoszone do inwentaryzacji lub o których brak jest informacji w instytucjach branżowych

W obszarze aktualizacji nie sprawdzono służebności gruntowych

Kolorem czerwonym zaznaczono punkty osnowy geodezyjnej, które podlegają ochronie. Zgodnie z art. 48 pkt 3 ustawy z dnia 17 maja 1989 r. Prawo geodezyjne i kartograficzne (Dz.U. z 2010 r., Nr 193, poz. 1287 ze zm.), kto (...) niszczy, uszkadza i przemieszcza znaki geodezyjne (...) podlega karze grzywny

STAROSTA POZNAŃSKI

Poświadcza się, że niniejszy dokument został opracowany w wyniku prac geodezyjnych i kartograficznych, których rezultaty zawiera operat techniczny wpisany do ewidencji materiałów państwowego zasobu geodezyjnego i kartograficznego

STAROSTA POZNAŃSKI

P.3021.2017 , 12475

(Identyfikator ewidencyjny materiału zasobu – operatu technicznego)

28. 09. 2017

(Data wpisania operatu technicznego do ewidencji materiałów zasobu)

Z up. STAROSTY POZNAŃSKIEGO

(Imię, nazwisko i podpis osoby reprezentującej organ)

Joanna Muszyńska
Zastępca Dyrektora PODGiK w Poznaniu

unakem justyna syller
projektowanie w budownictwie

Os. Orła Białego 111/8, 61-251 Poznań

Nazwa inwestycji:
PUNKT POBORU WODY NA CELE PRZECIWPOŻAROWE

Inwestor:
POLSKA AKADEMIA NAUK, BIBLIOTEKA KÓRNICKA
UL. ZAMKOWA 5, 62-035 KÓRNIK

Adres budowy:
Zamkowa 5, 62-035 Kórnik
DZ. NR EWID. 946,948, ARK.NR 6,10, OBRĘB KÓRNIK

Branża
SANITARNA

Stadium:
PROJEKT TECHNICZNY

Data
13.10.2025 r.

Rysunek:
PROJEKT ZAGOSPODAROWANIA TERENU

Skala
1:500

Projektował: mgr inż. Bartłomiej Kowalówka
nr upr.WAM/0027/POOS/03

Sprawdził: mgr inż Adam Masłowski
nr upr.WKP/0350/POOS/12

Nr rysunku
01

A3