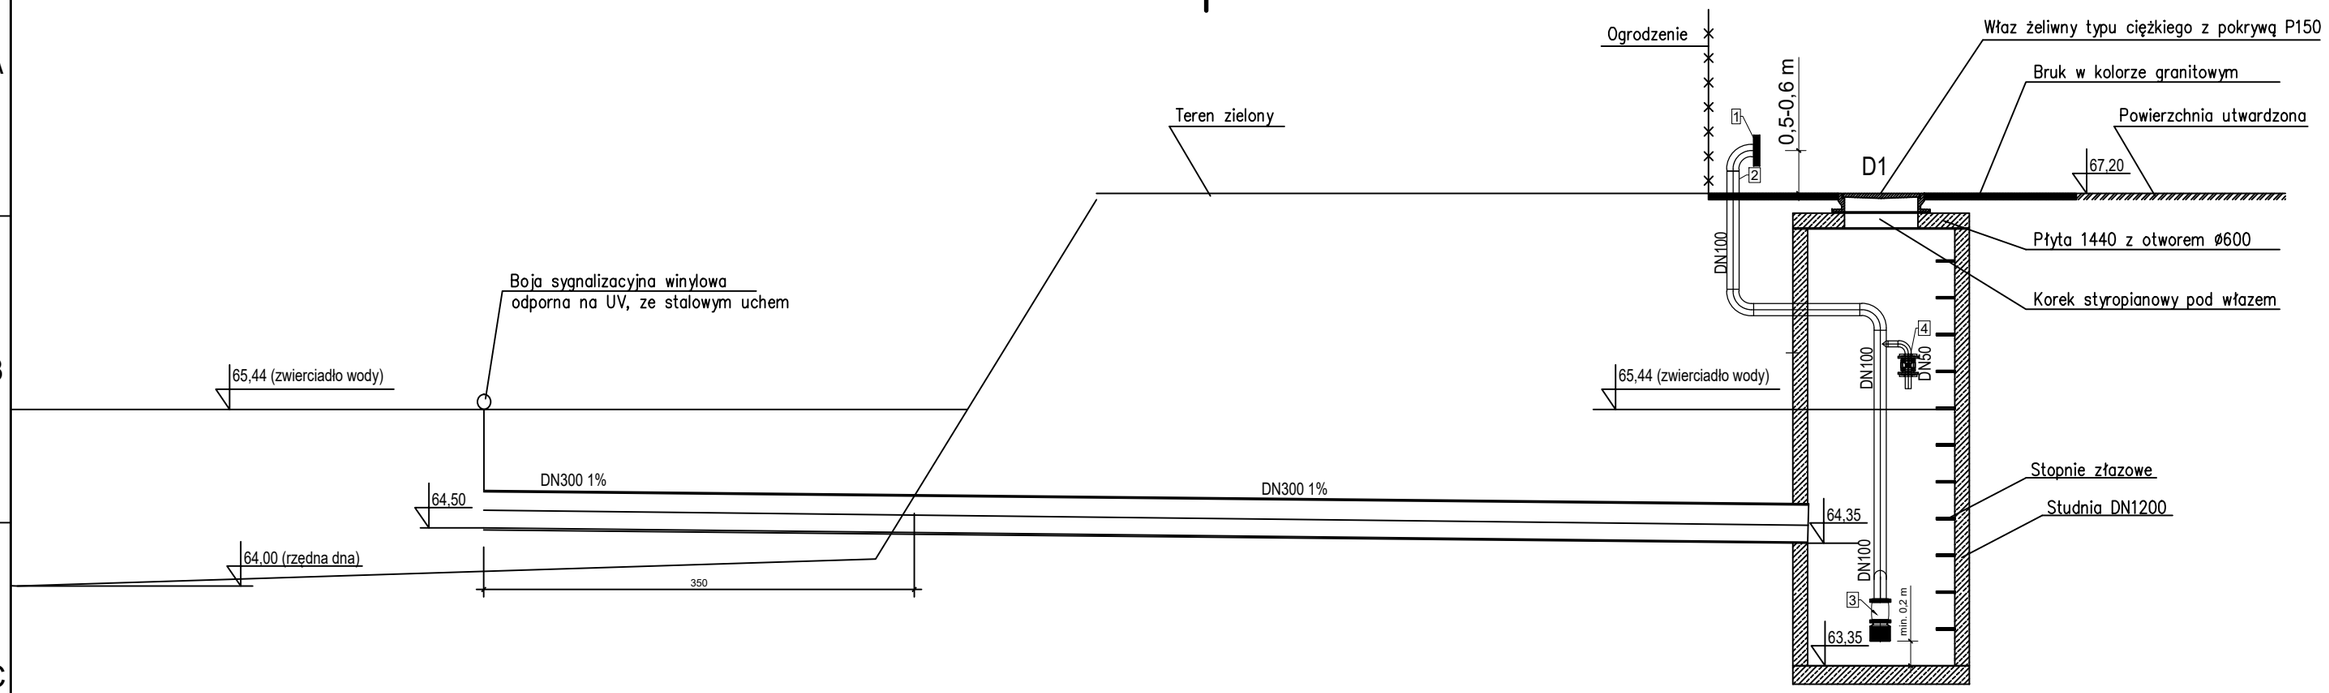



Legenda

1. Łącznik Sthorca DN100 do poboru wody.
2. Rurociąg ssawny stalowy DN100 zabezpieczony wewn. i zewn. przed korozją.
3. Koszt ssawny z zaworem zwrotnym DN100 firmy VAG.
4. Zasuwa DN50 do odwodnienia rury ssawnej z żeliwa sferoidalnego typ AVK 06/30 z miękkim uszczelnieniem klina - ZASUWA NORMALNIE ZAMKNIĘTA.

UWAGA!

1. Wszystkie kształtki i armatura z żeliwa sferoidalnego, zabezpieczone zewnętrznie i wewnętrznie metodą proszkową powłoką epoksydową o grubości min. 250 µm.
2. Wszystkie kształtki i rury ze stali czarnej, zabezpieczone wewnęcznie poprzez ocynkowanie i zewnętrznie farbą o grubości min. 300 µm.
3. Między kształtki a blok oporowy należy włożyć folię PVC gr. 2mm.

Należy stosować armaturę i kształtki firmy AVK, VAG lub równoważne.

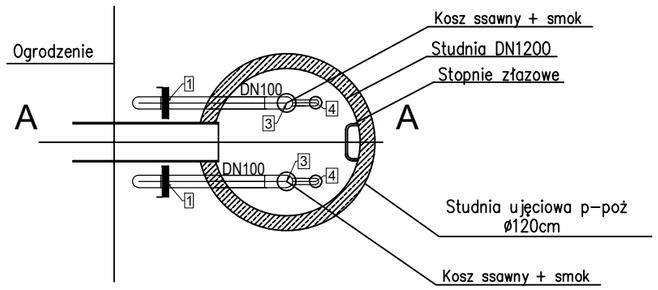

unakem justyna syller
projektowanie w budownictwie
Os. Orła Białego 111/8, 61-251 Poznań

Nazwa inwestycji:
PUNKT POBORU WODY NA CELE PRZECIWPOŻAROWE

Inwestor:
POLSKA AKADEMIA NAUK, BIBLIOTEKA KÓRNICKA
UL. ZAMKOWA 5, 62-035 KÓRNIK

Adres budowy:
Zamkowa 5, 62-035 Kórnik
DZ. NR EWID. 946,948, ARK.NR 6,10, OBRĘB KÓRNIK

Branża
SANITARNA

Stadium:
PROJEKT TECHNICZNY

Data
13.10.2025 r.

Rysunek:
PRZEKRÓJ PODŁUŻNY A-A

Skala
1:100

Projektował: mgr inż. Bartłomiej Kowalówka
nr upr.WAM/0027/POOS/03

Sprawdził: mgr inż Adam Masłowski
nr upr.WKP/0350/POOS/12

Nr rysunku
02

A3